



# BEGANEGROND

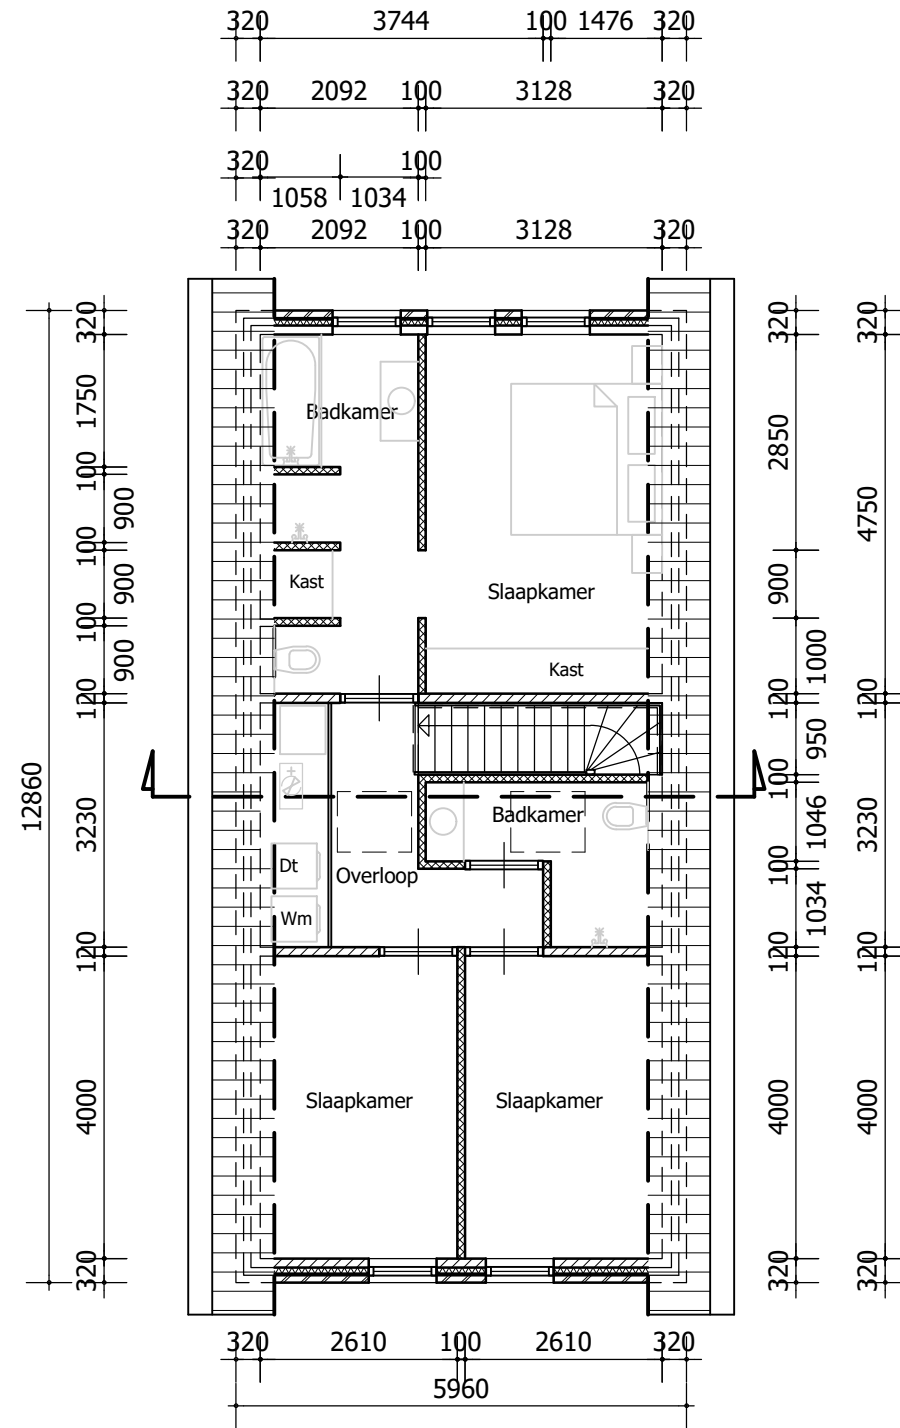

# VERDIEPING

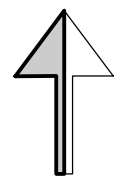

**TERREINSITUATIE GEWIJZIGD: schaal 1:100**

Kadastraal      bekend      gemeente  
Sectie            E            nummers

BENNEKOM  
2607 en 8060